


1:2,500基本図
V-OF-15-2

小野市都市計画図



V-OF-15-2

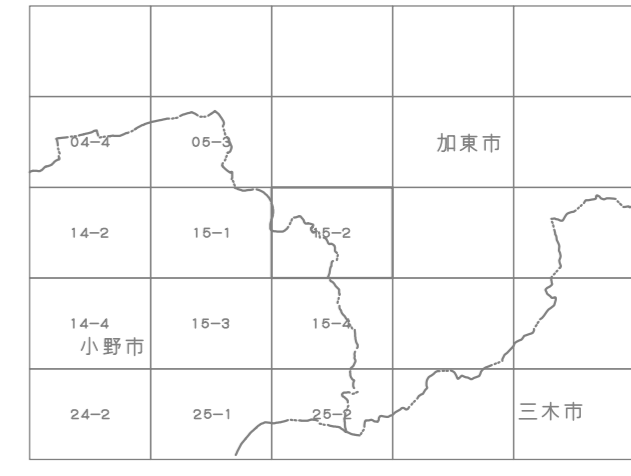

行旅者は建築基準法で指定されたものではない。


記号

△	37.5	三角点
●	42.3	水準点
○	35.6	全高基準点
○	25.7	全高基準点
○	12.3	全高基準点
○	15.8	全高基準点
○	37.2	全高基準点

○	市庁舎	○	門
△	裁判所	○	郵便局
△	警察署	○	消防署
○	税務署	○	記念公園
○	市民センター	○	公園
○	図書館	○	児童遊園
○	公民館	○	老人ホーム
○	保健所	○	福祉センター
○	子育て支援センター	○	児童福祉センター
○	子育て支援センター	○	子育て支援センター
○	子育て支援センター	○	子育て支援センター

—	国道	—	普通道路
—	主要地方道	—	支線道路
—	一般道	—	歩道
—	歩道	—	自転車道
—	自転車道	—	遊歩道
—	遊歩道	—	公園
—	公園	—	緑地
—	緑地	—	農地
—	農地	—	森林
—	森林	—	水田
—	水田	—	池
—	池	—	川
—	川	—	海

○	市界	○	町界
○	町界	○	大字界
○	大字界	○	大字界
○	大字界	○	大字界
○	大字界	○	大字界

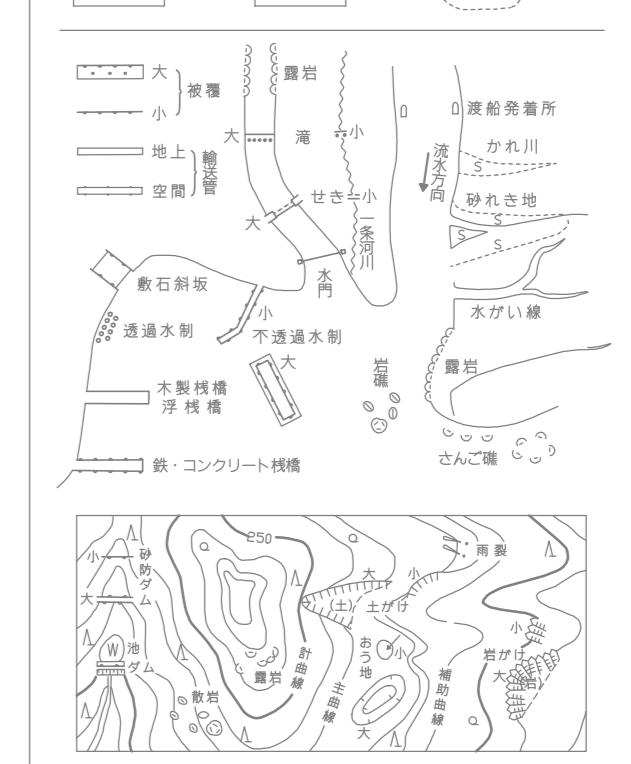

平成11年測量
平成20年修正
令和7年修正

1. (1) 作成: 〇〇 〇〇 〇〇
 (2) 修正: 〇〇 〇〇 〇〇
 (3) 令和7年12月 測量部

2. この図は、国土地理院の提供した地形図(縮尺1:2,500)を
 使用して作成したものである。



1:2,500

この図は、国土地理院の提供した地形図(縮尺1:2,500)を
 使用して作成したものである。

小野市
(株式会社パスコ)

V-OF-15-2