


区域図

| | |
|-------|---|
| 区域の名称 | 都市計画法施行条例に基づく特別指定区域の名称 |
| 西脇町地区 | 地縁者の住宅区域 地縁者の住宅区域及び地縁者の小規模事業所区域 既存事業所の拡張区域及び既存工場の用途変更区域 |

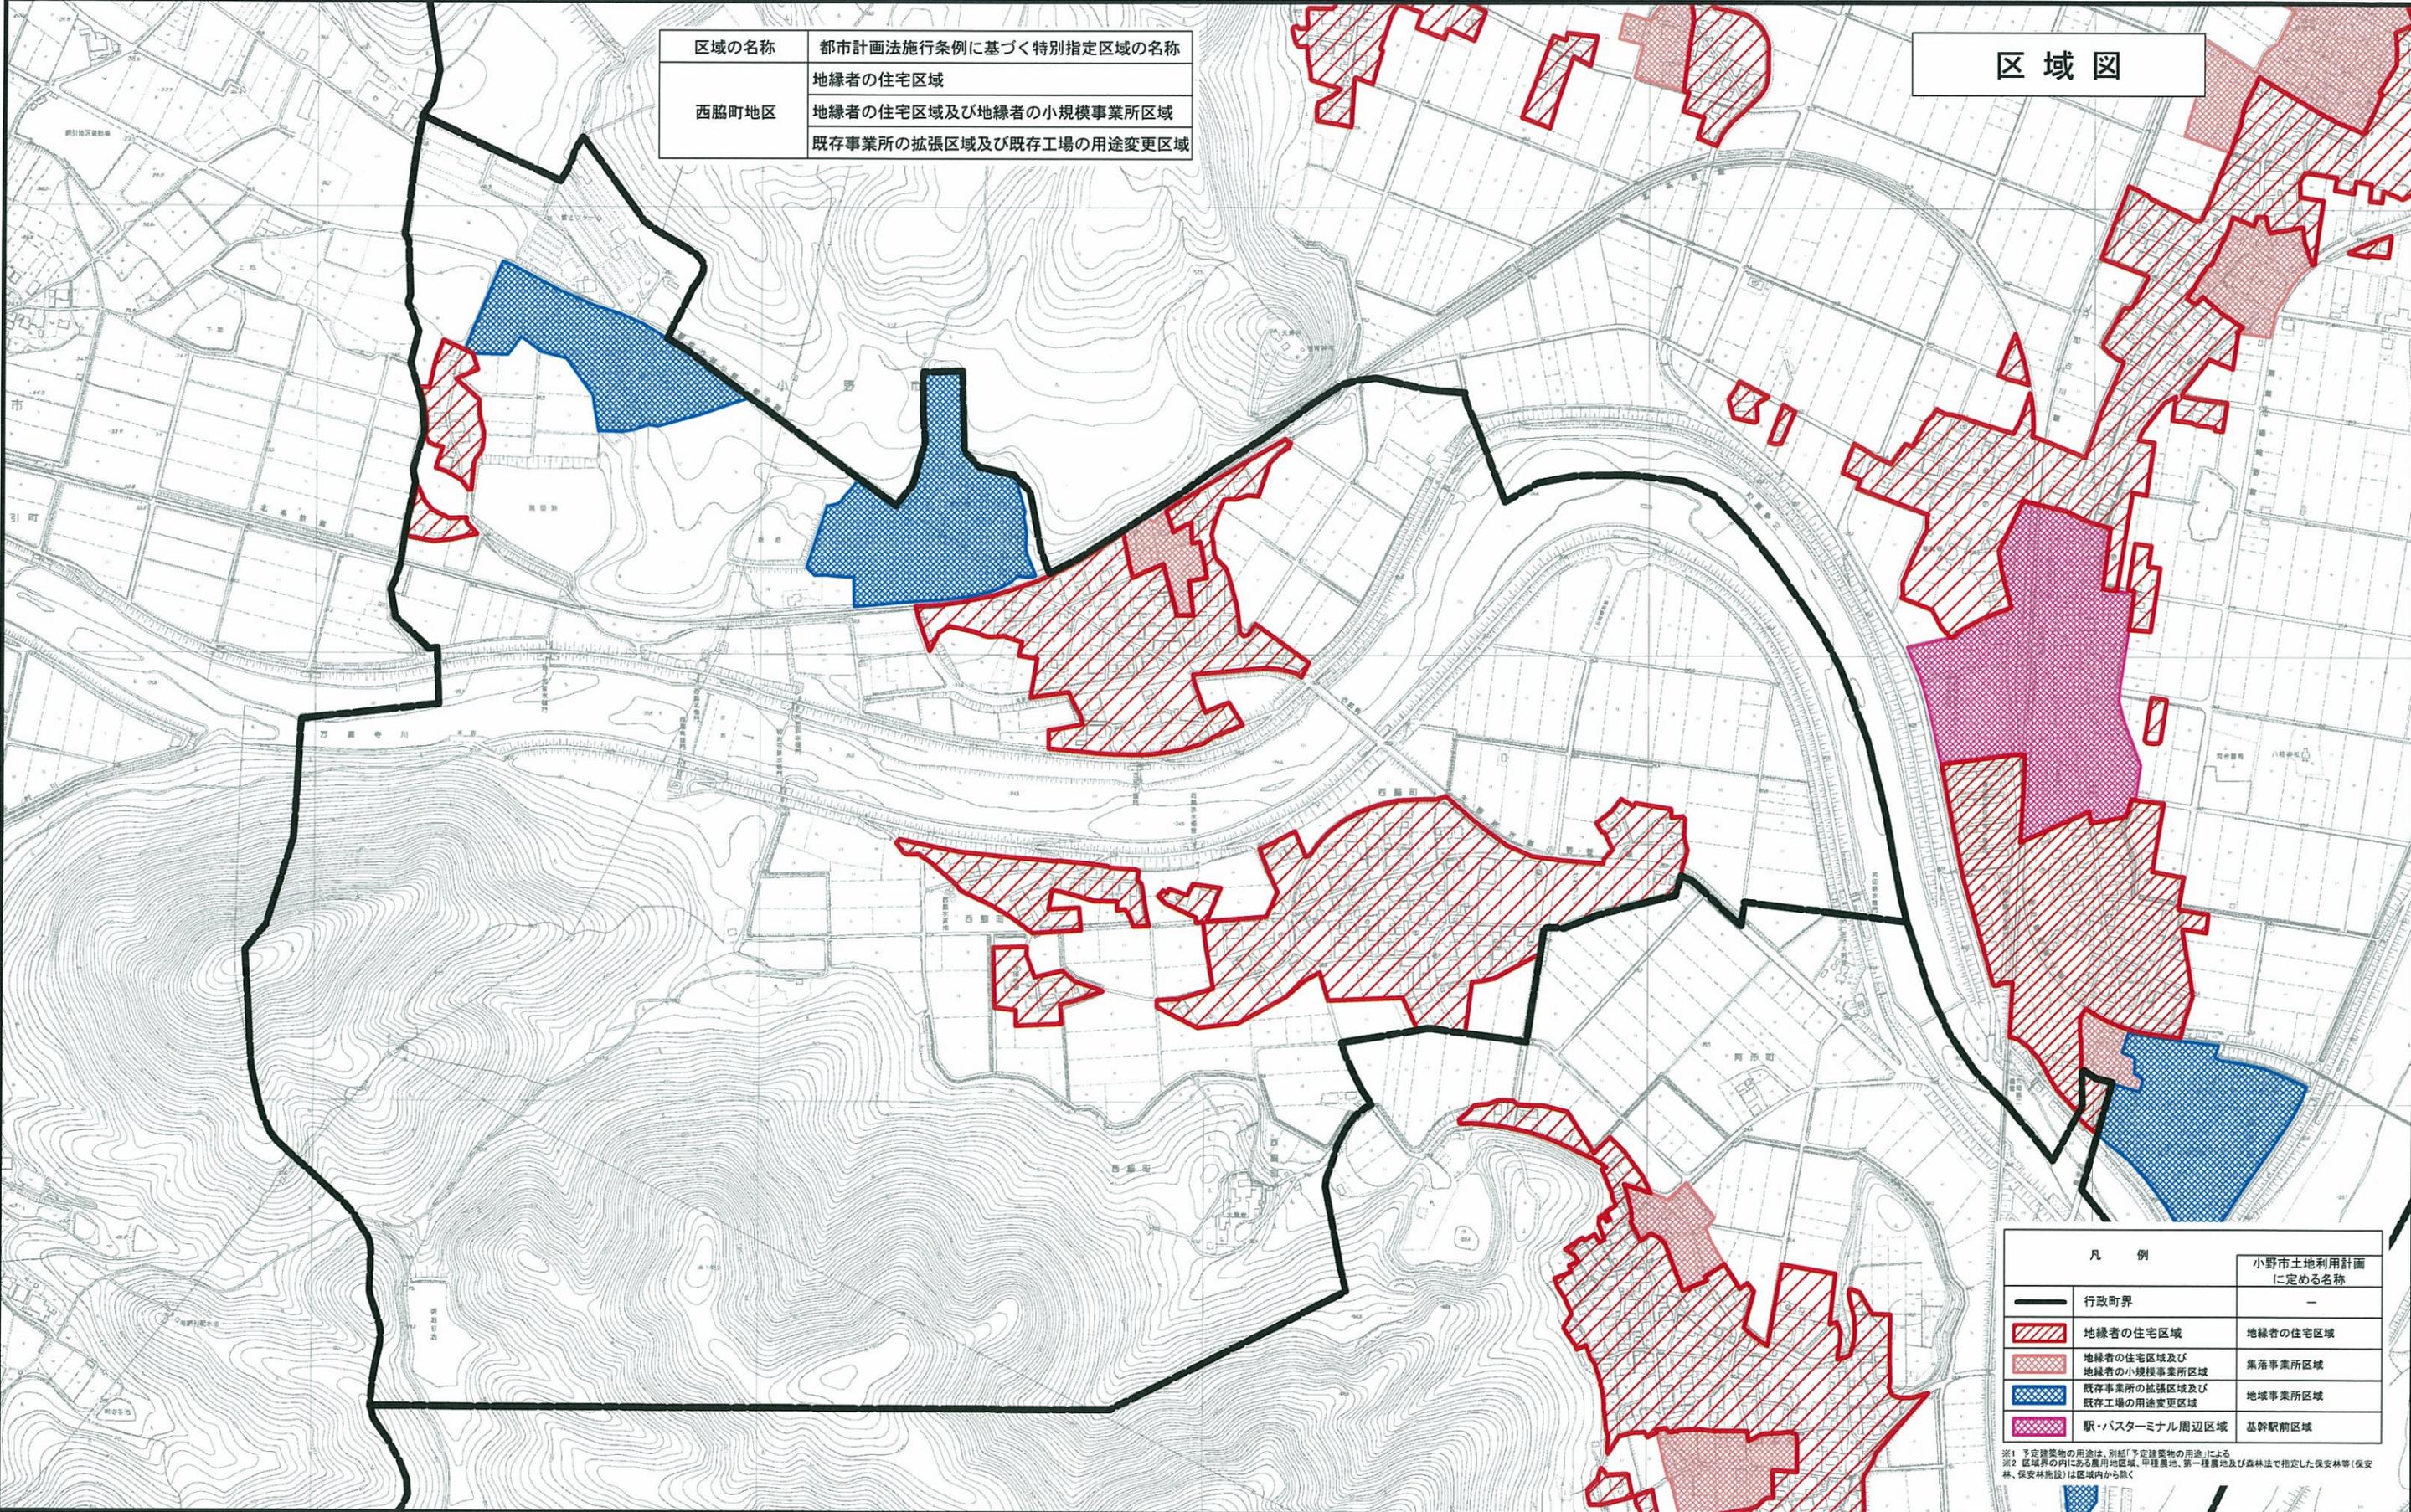

| 凡例 | 小野市土地利用計画に定める名称 |
|--------------------------|-------------------------|
| — | 行政町界 |
| [Red diagonal hatching] | 地縁者の住宅区域 |
| [Pink diagonal hatching] | 地縁者の住宅区域及び地縁者の小規模事業所区域 |
| [Blue diagonal hatching] | 既存事業所の拡張区域及び既存工場の用途変更区域 |
| [Pink stippled pattern] | 駅・バスターミナル周辺区域 |

※1 予定建築物の用途は、別紙「予定建築物の用途」による
 ※2 区域界の内にある農用地区域、甲種農地、第一種農地及び森林法で指定した保安林等(保安林、保安林施設)は区域内から除く