


区域名称 黍田町地区

図面名称 区域図

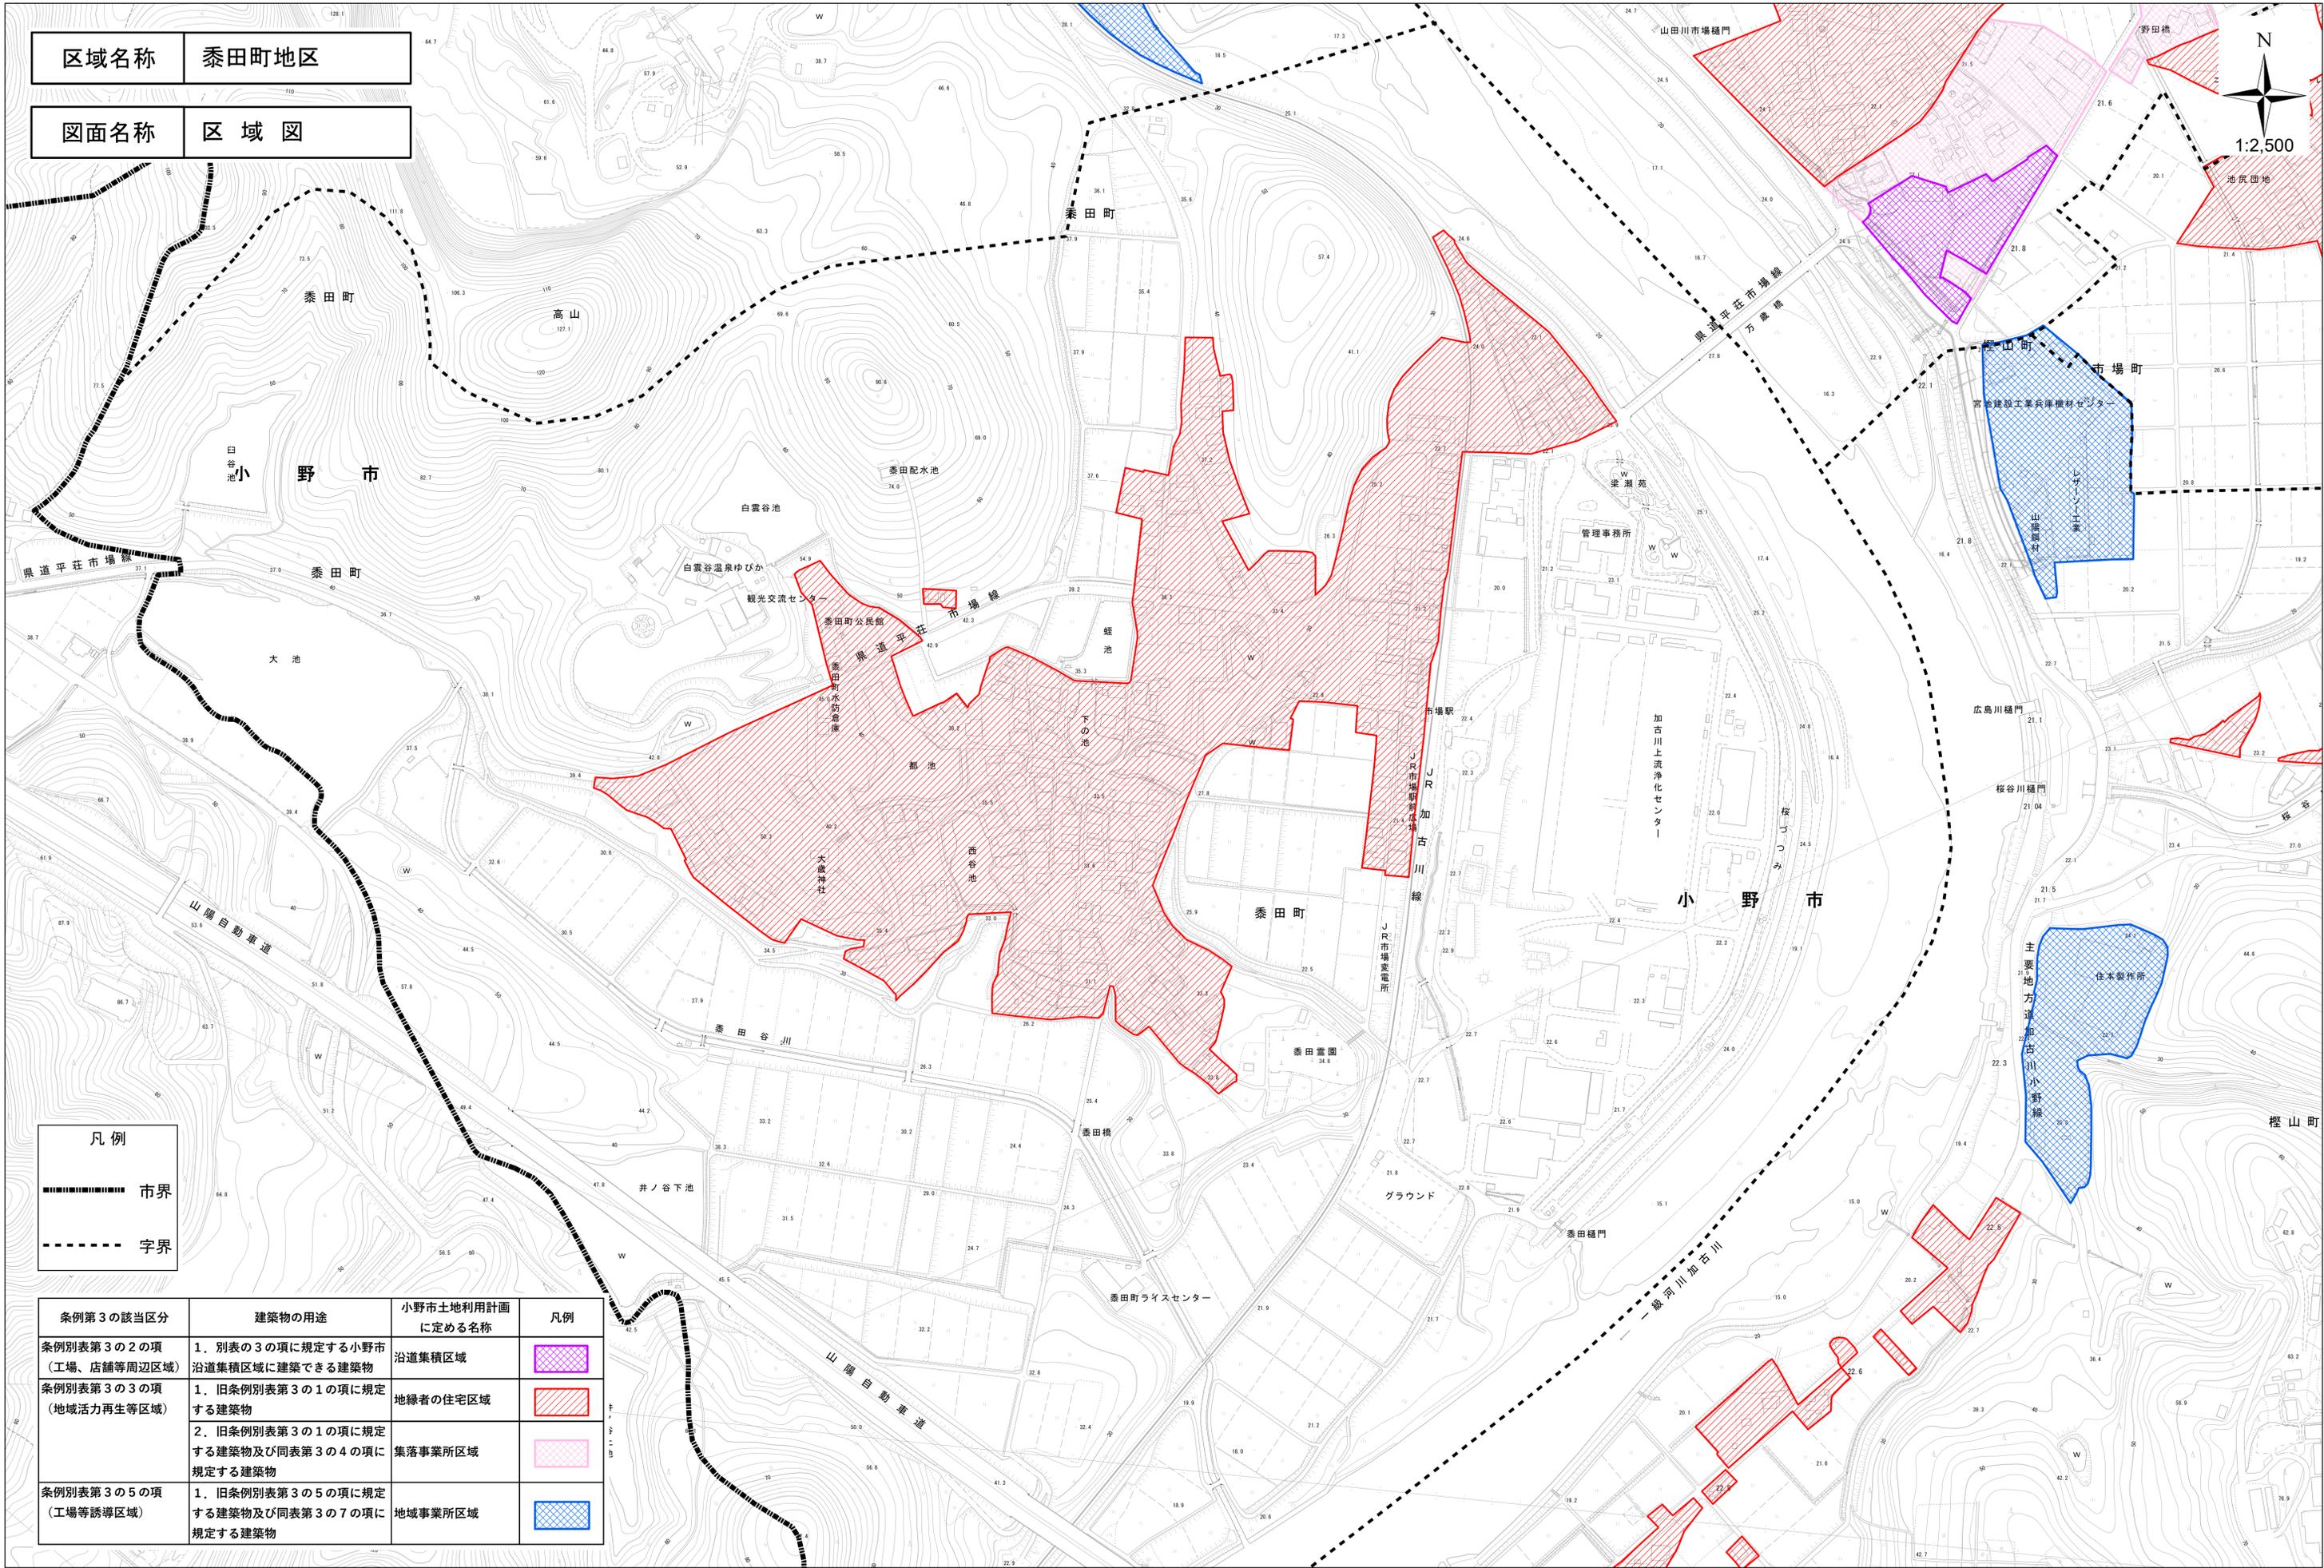

凡例  
 ■■■■■■■■■■ 市界  
 - - - - - 字界

条例第3の該当区分	建築物の用途	小野市土地利用計画に定める名称	凡例
条例別表第3の2の項 (工場、店舗等周辺区域)	1. 別表の3の項に規定する小野市沿道集積区域に建築できる建築物	沿道集積区域	
条例別表第3の3の項 (地域活力再生等区域)	1. 旧条例別表第3の1の項に規定する建築物	地縁者の住宅区域	
	2. 旧条例別表第3の1の項に規定する建築物及び同表第3の4の項に規定する建築物	集落事業所区域	
条例別表第3の5の項 (工場等誘導区域)	1. 旧条例別表第3の5の項に規定する建築物及び同表第3の7の項に規定する建築物	地域事業所区域	

※区域界の内にある農用地区域、甲種農地、第1種農地及び森林法で指定した保安林等(保安林、保安林施設)は区域内から除く