



# 東播都市計画用途地域の変更 (小野市決定) 位置図

黒川(図書館東)地区(約3.7ha)  
東播都市計画用途地域の変更(市決定)  
市街化調整区域→近隣商業地域(80/200)

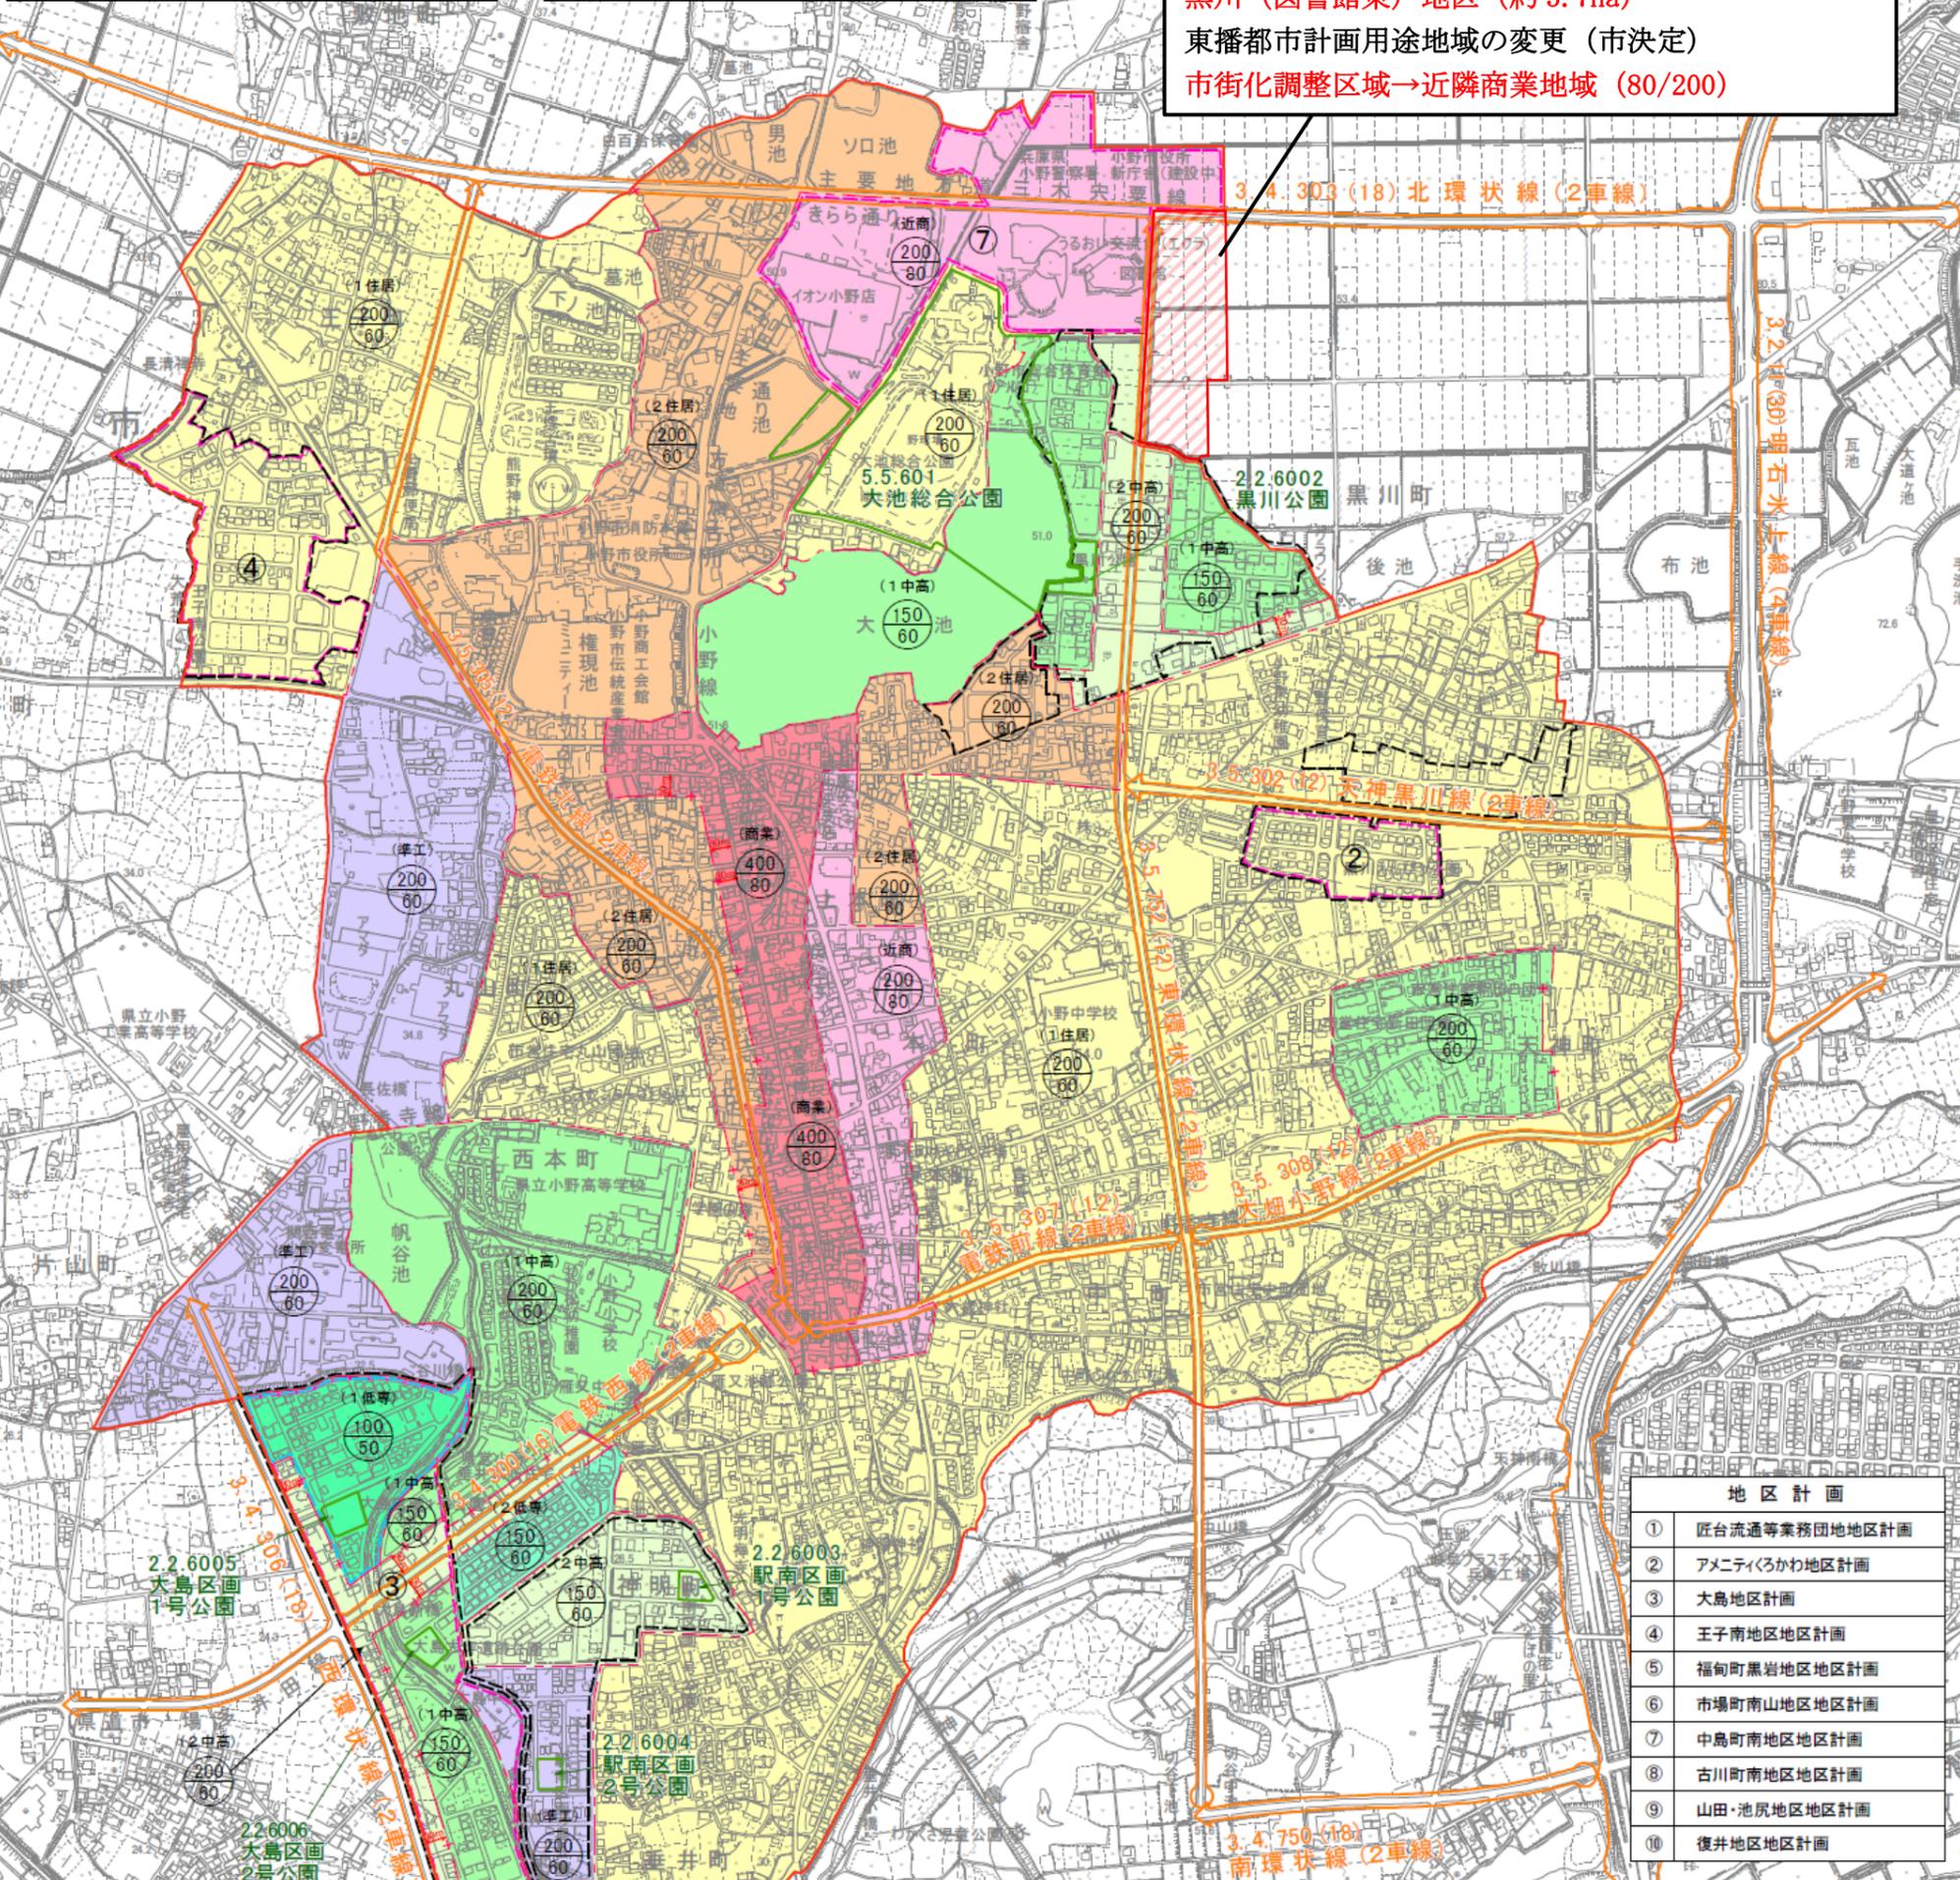

①	匠台流通等業務団地区計画
②	アメリテくらわ地区計画
③	大島地区計画
④	王子南地区地区計画
⑤	福甸町黒岩地区地区計画
⑥	市場町南山地区地区計画
⑦	中島町南地区地区計画
⑧	古川町南地区地区計画
⑨	山田・池尻地区地区計画
⑩	復井地区地区計画

用途地域 色別	種別	記号	名称
(1低専)	第1種低層住居専用地域	--- --	行政界
(2低専)	第2種低層住居専用地域	— — — —	市街化区域界
(1中高)	第1種中高層住居専用地域	→	都市計画道路
(2中高)	第2種中高層住居専用地域	□	都市計画公園
(1住居)	第1種住居地域	□	地区計画区域
(2住居)	第2種住居地域	□	土地区画整理事業区域
(近商)	近隣商業地域	□	その他の都市施設
(商)	商業地域	□	用途地域界
(準工)	準工業地域	□	容積率境界
(工)	工業地域	○	上段:容積率(%)の制限 下段:建ぺい率(%)の制限
(工専)	工業専用地域	○	

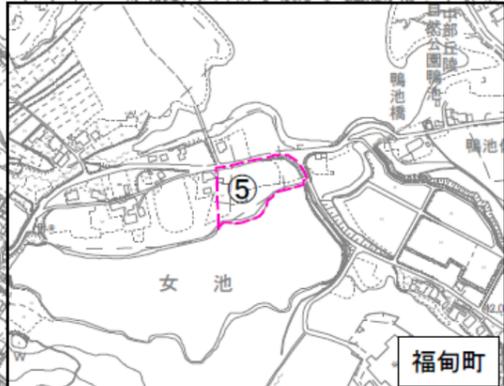

平成30年3月27日作成(本図は、平成21年3月作成の小野市全図(1:10,000)を利用したものである。)