


■小野神明住宅 新3号棟（間取り図）

タイプ	Sタイプ	間取り	1DK：専用面積 約39㎡
-----	------	-----	---------------

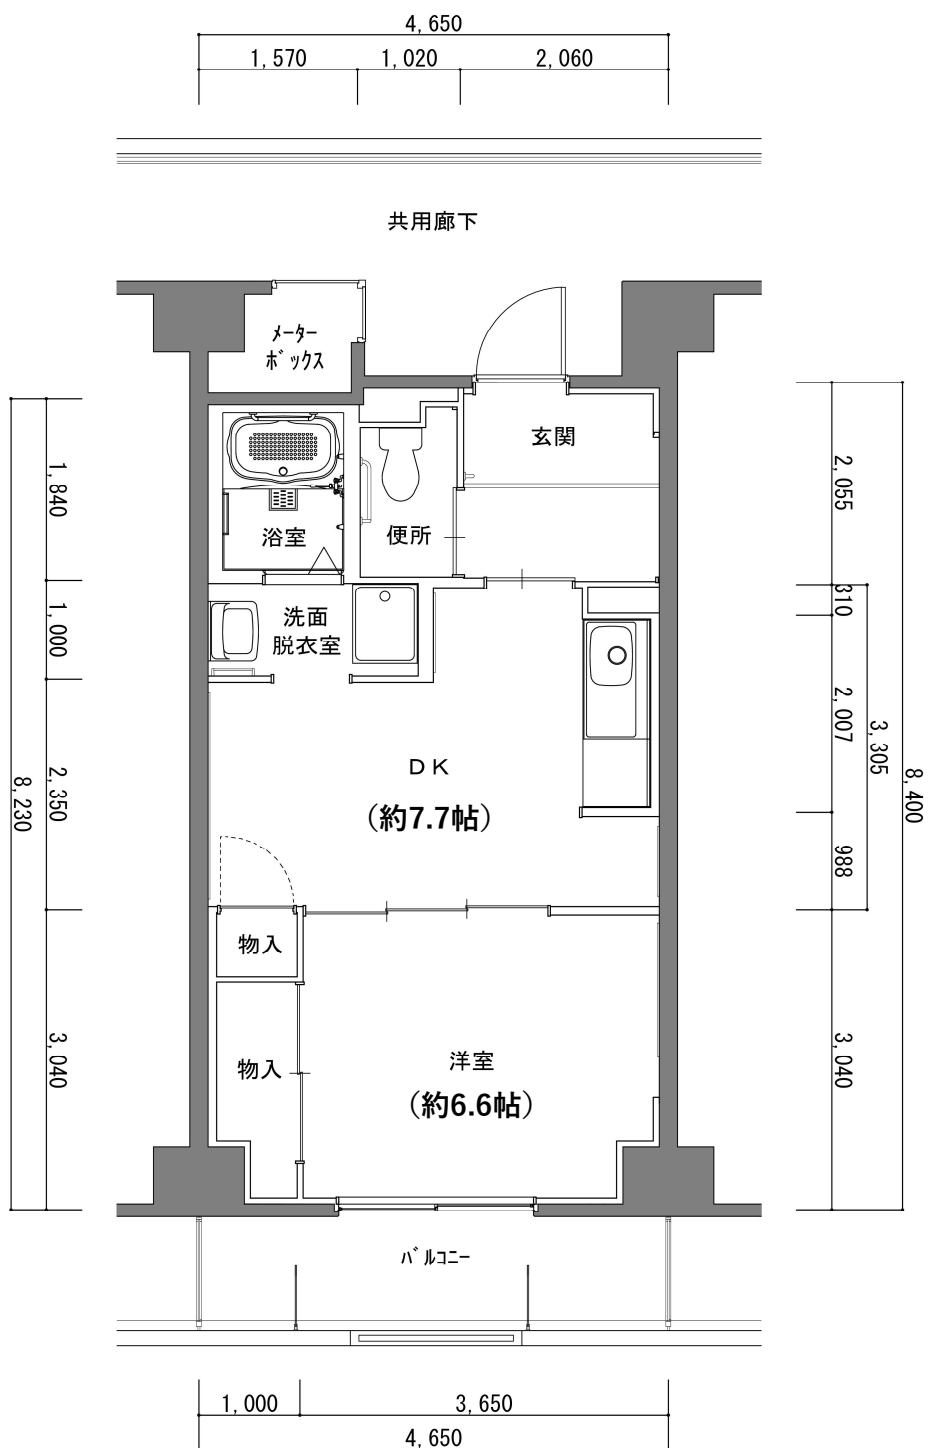

- ※ 標準プランのため、間取り等は変わることがあります。
- ※ 反転タイプはありません。
- ※ 寸法は、壁芯で表記しています。

1DK

キッチン




リビング



■小野神明住宅 新3号棟（間取り図）

タイプ	Mタイプ	間取り	2DK：専用面積 約49㎡
-----	------	-----	---------------

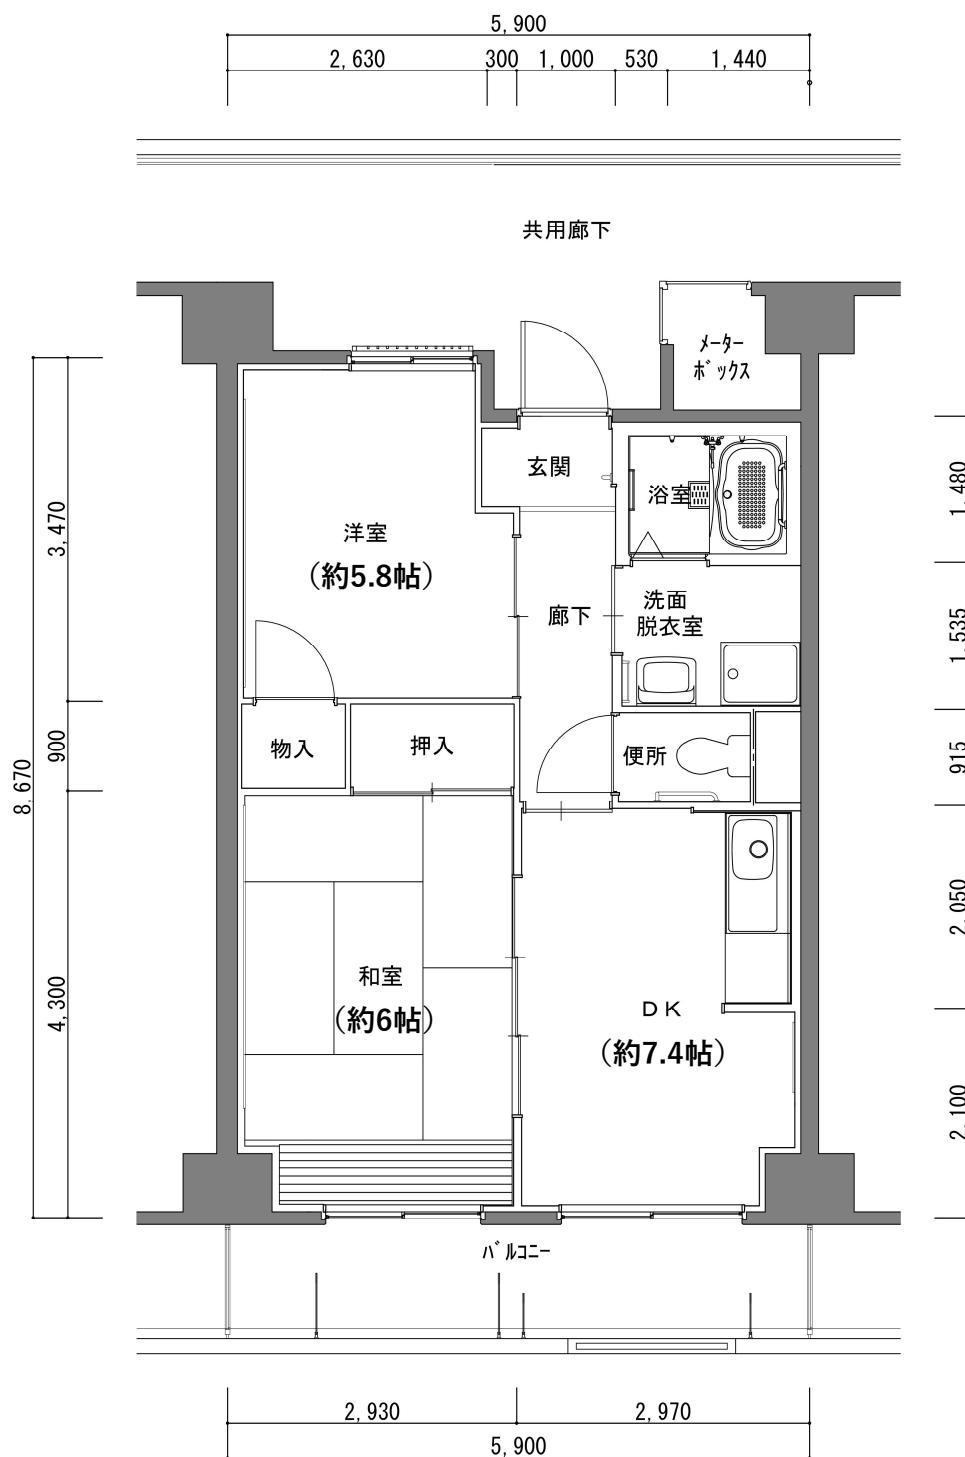

- ※ 標準プランのため、間取り等は変わることがあります。
- ※ 間取りは反転している場合があります。
- ※ 寸法は、壁芯で表記しています。

2DK

キッチンリビング



和室




洋室



■小野神明住宅 新3号棟（間取り図）

タイプ	Lタイプ	間取り	3LDK：専用面積 約58㎡
-----	------	-----	----------------

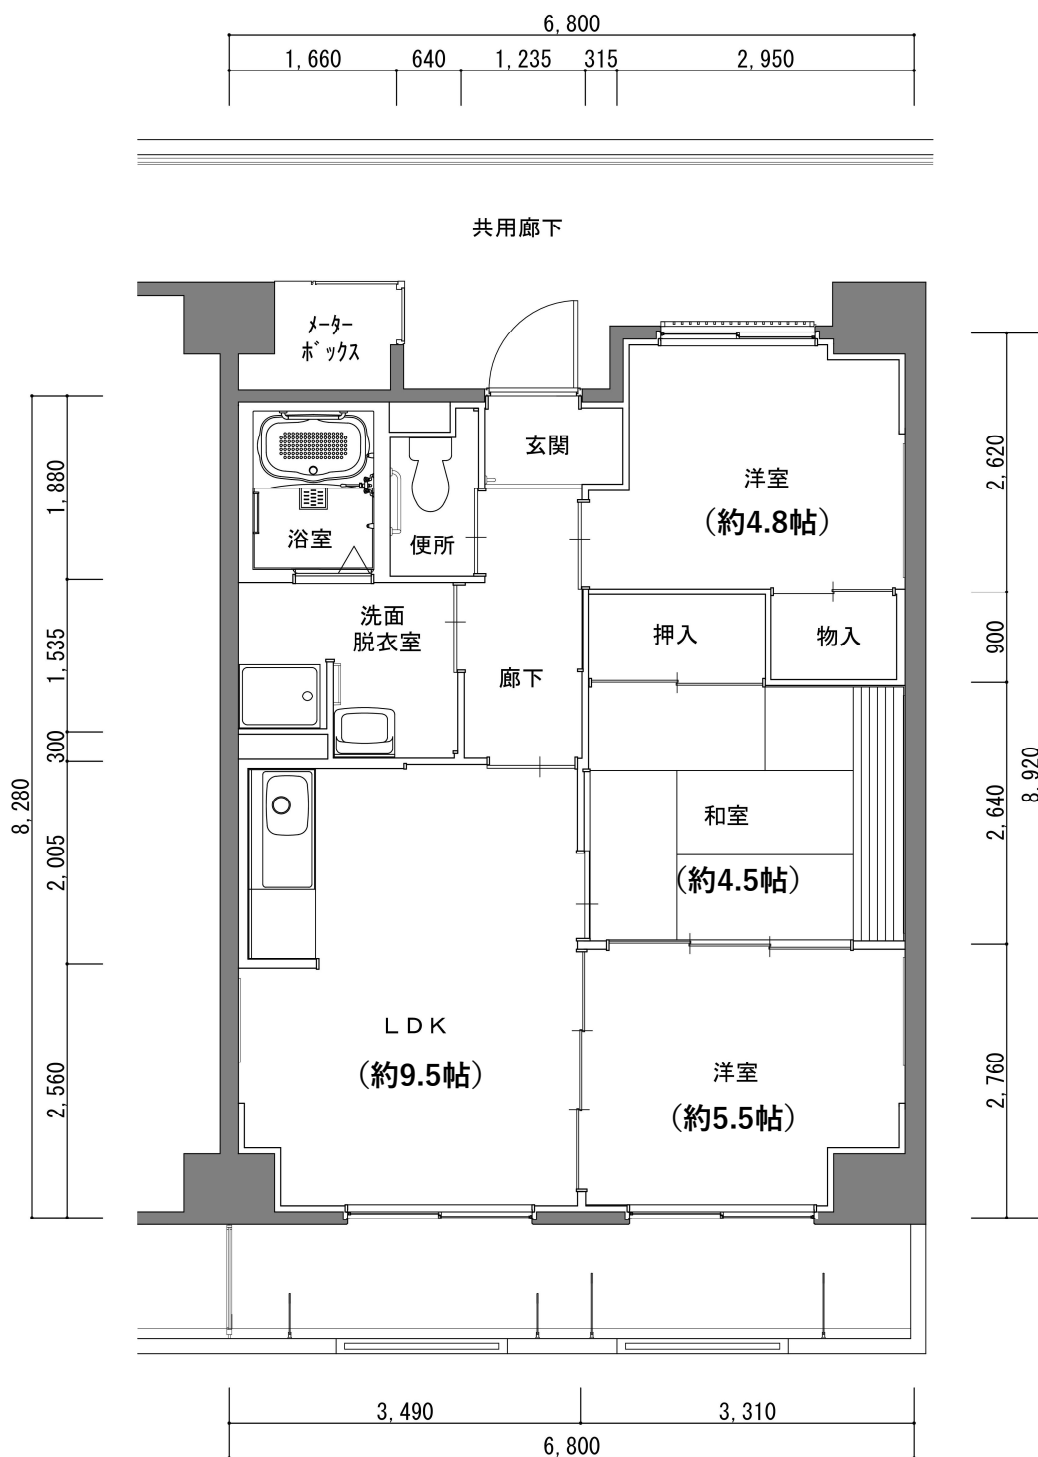

- ※ 標準プランのため、間取り等は変わることがあります。
- ※ 反転タイプはありません。
- ※ 寸法は、壁芯で表記しています。

3LDK

リビング



洋室、和室



キッチン



浴室



洗面所



トイレ

