


東播都市計画 敷地・中島・黒川地区地区計画 計画図

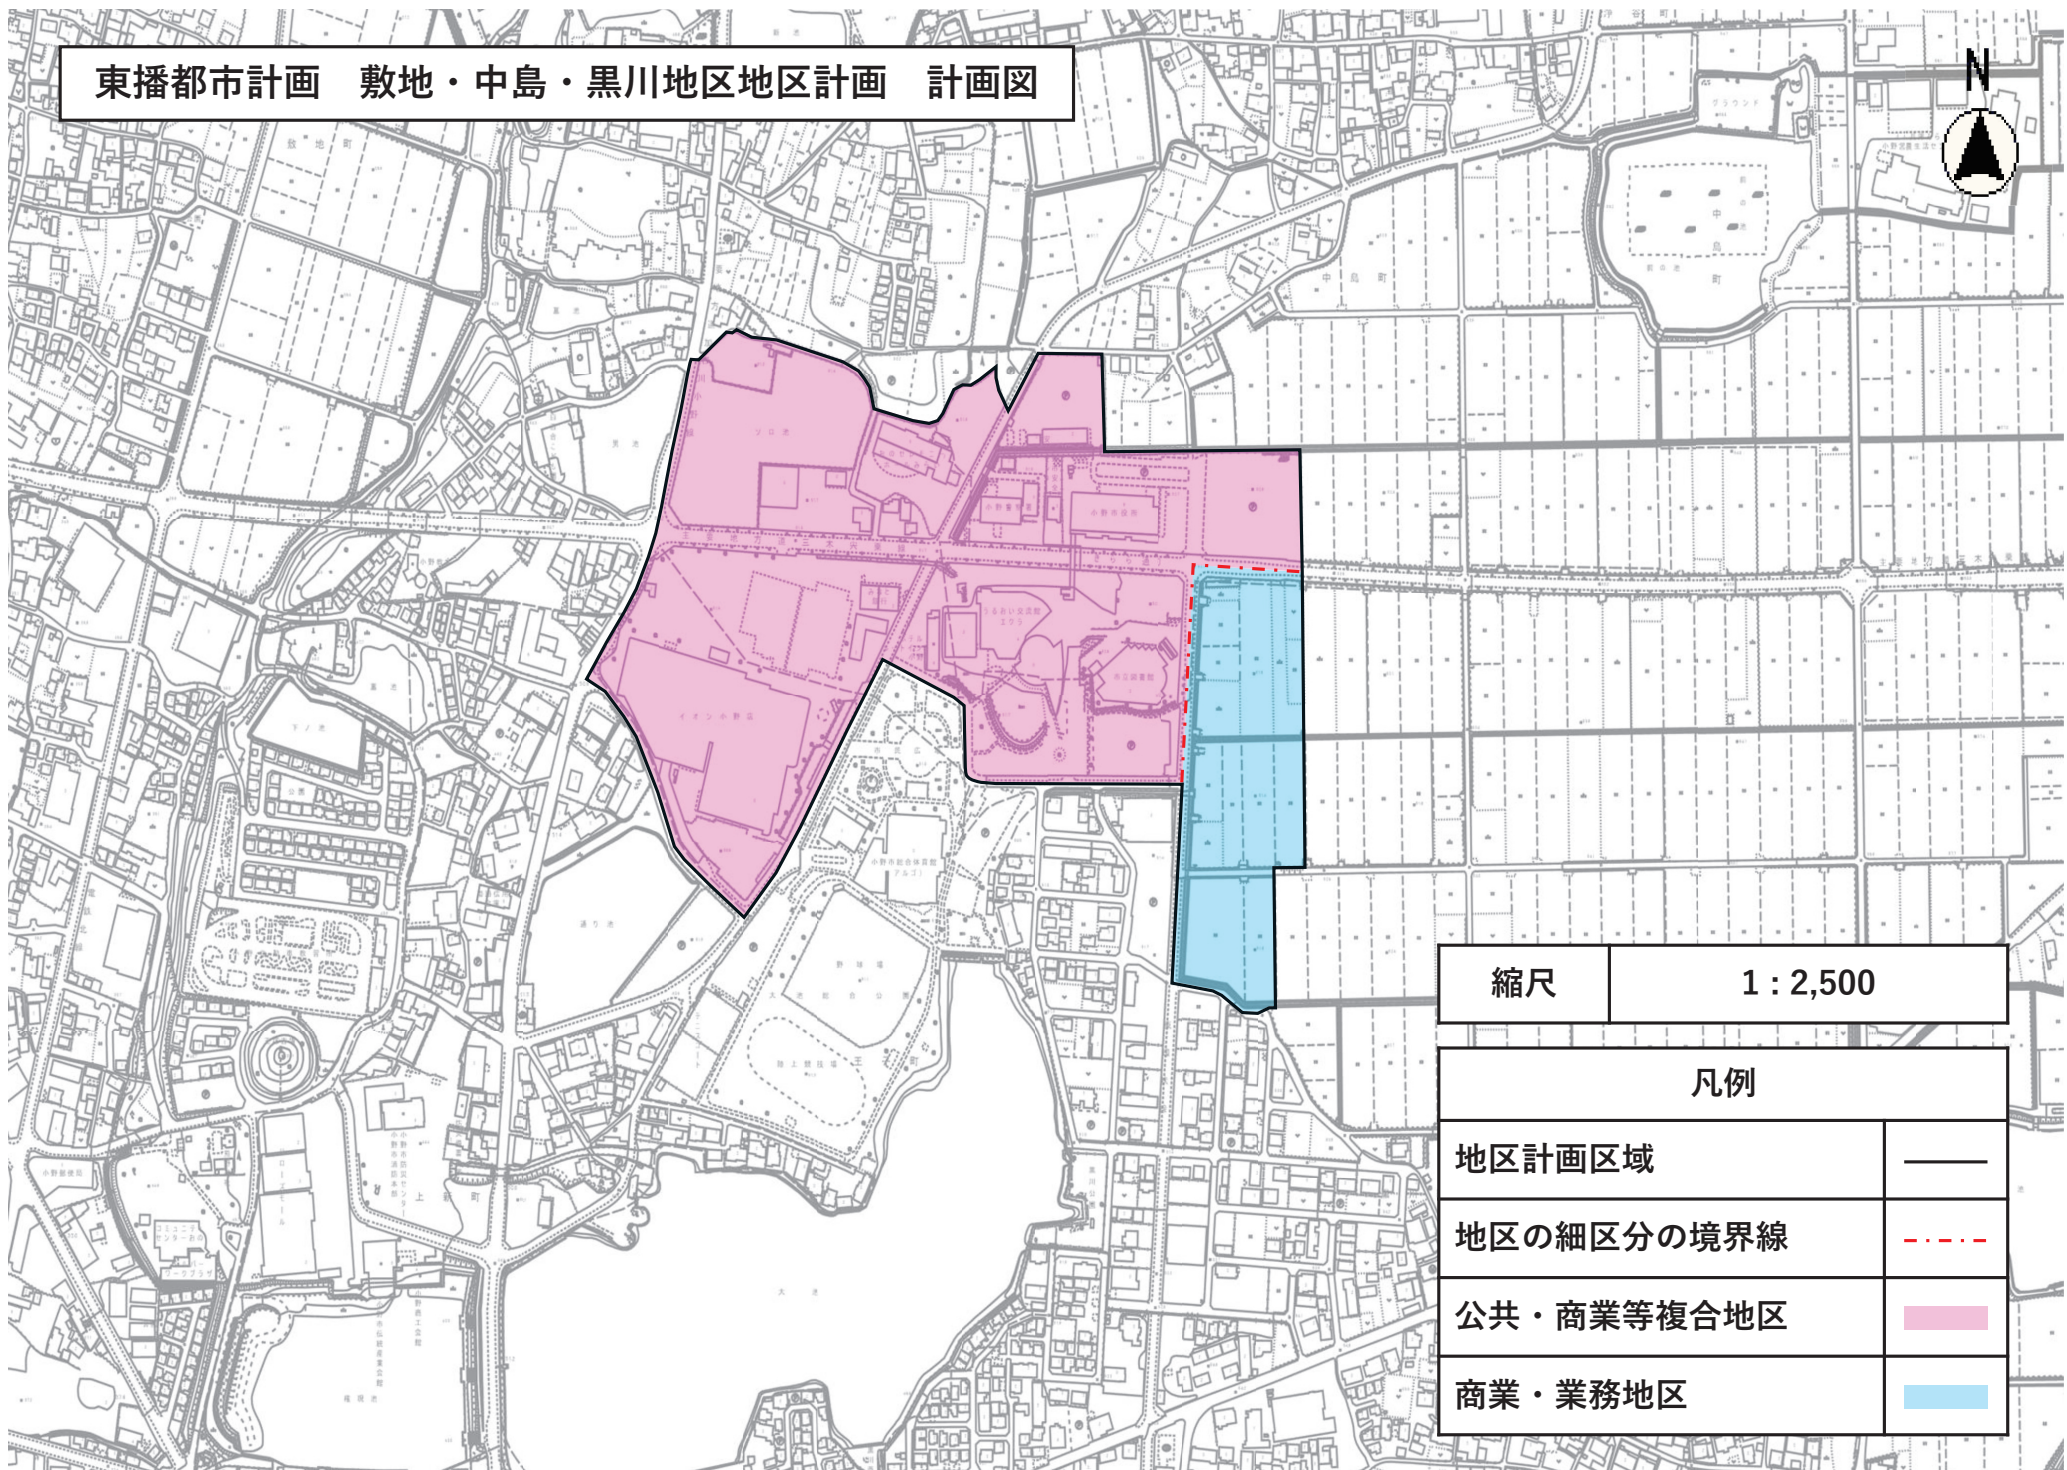

縮尺	1 : 2,500
凡例	
地区計画区域	——
地区の細区分の境界線	- - - -
公共・商業等複合地区	■ (pink)
商業・業務地区	■ (blue)