


小野市都市計画図

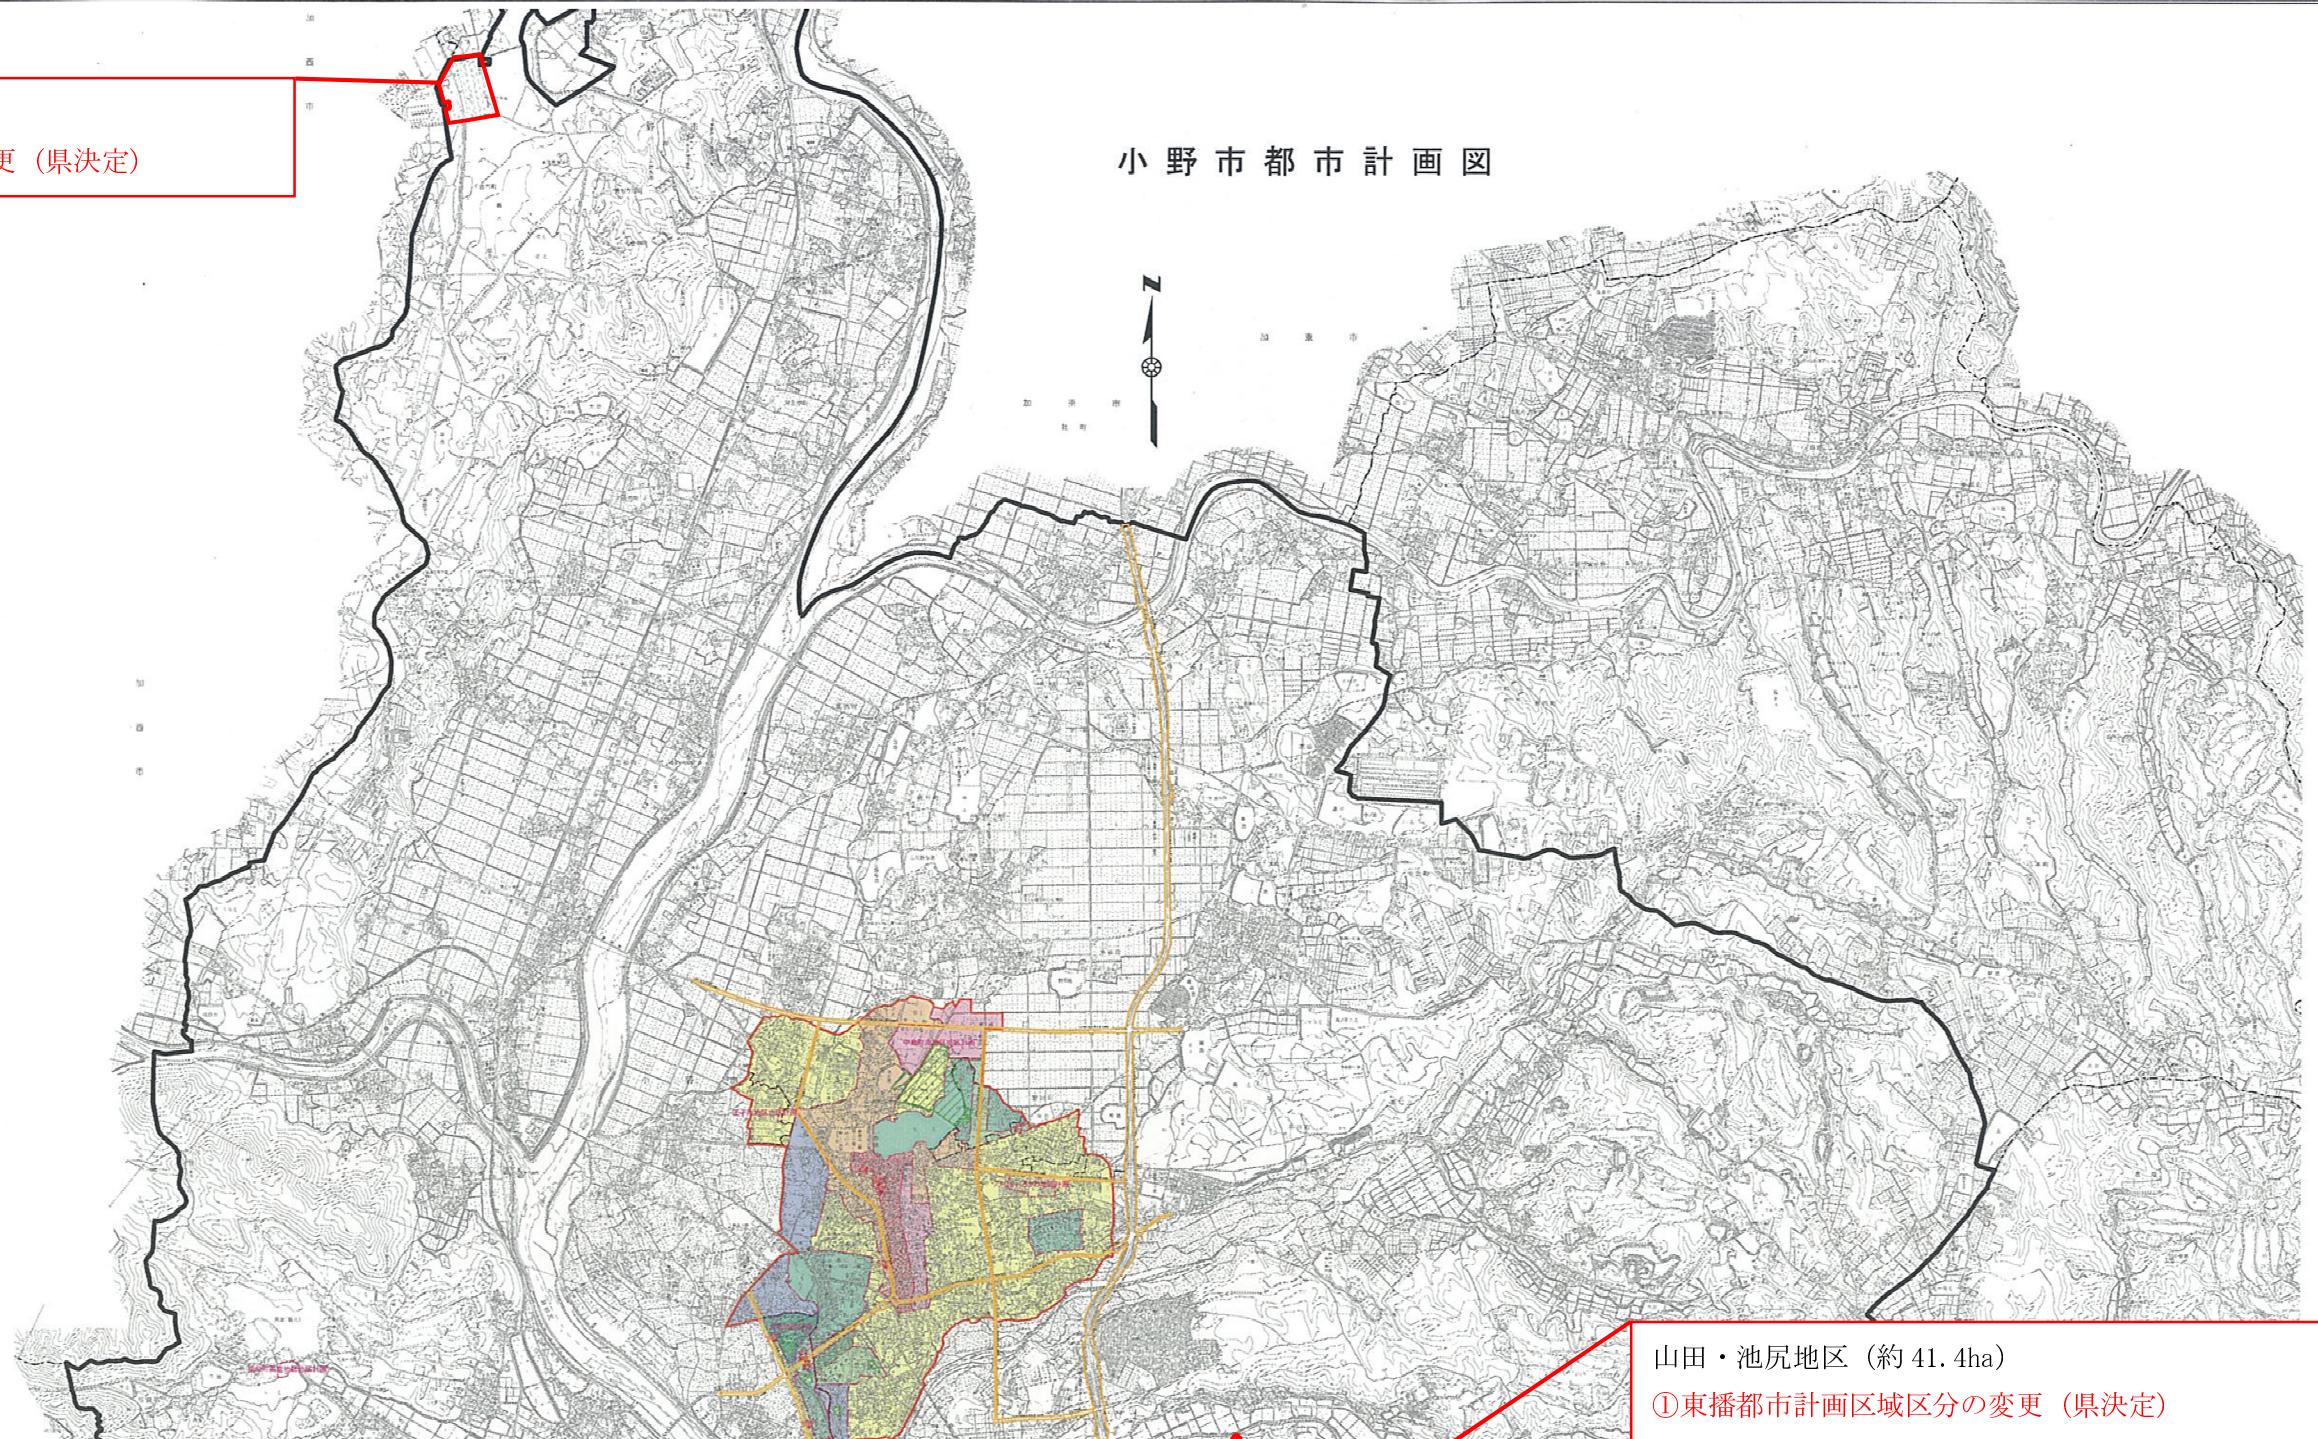

凡 例

用途地域		容積率 その他の 建ぺい率	記号	名 称
色 别	種 別			
(1低専)	第1種低層住居専用地域	(100 50) ・高さ10m以下 ・外壁の後退距離1m以上	---	行政界
(2低専)	第2種低層住居専用地域	(150 60) ・高さ10m以下	—	市街化区域界
(1中高)	第1種中高層住居専用地域	(150 60)(200 60) —	➡➡	都市計画道路
(2中高)	第2種中高層住居専用地域	(150 60)(200 60) —	[ ]	都市計画公園
(1住居)	第1種住居地域	(200 60) —	[ ]	地区計画区域
(2住居)	第2種住居地域	(200 60) —	[ ]	土地区画整理事業区域
(近商)	近隣商業地域	(200 80) —	[ ]	その他の都市施設
(商業)	商業地域	(400 80) —	—	用 途 地 域 界
(準工)	準工業地域	(200 60) —	—	容 積 率 界
(工専)	工業専用地域	(200 60) —	(200 60)	上段：容積率(%)の制限 下段：建ぺい率(%)