


庁舎 1 階フロアマップ



1F

- 1 市民課
- 2 税務課
- 3 市民サービス課
- 4 選挙・監査等事務局
- 5 会計課

レイアウト図

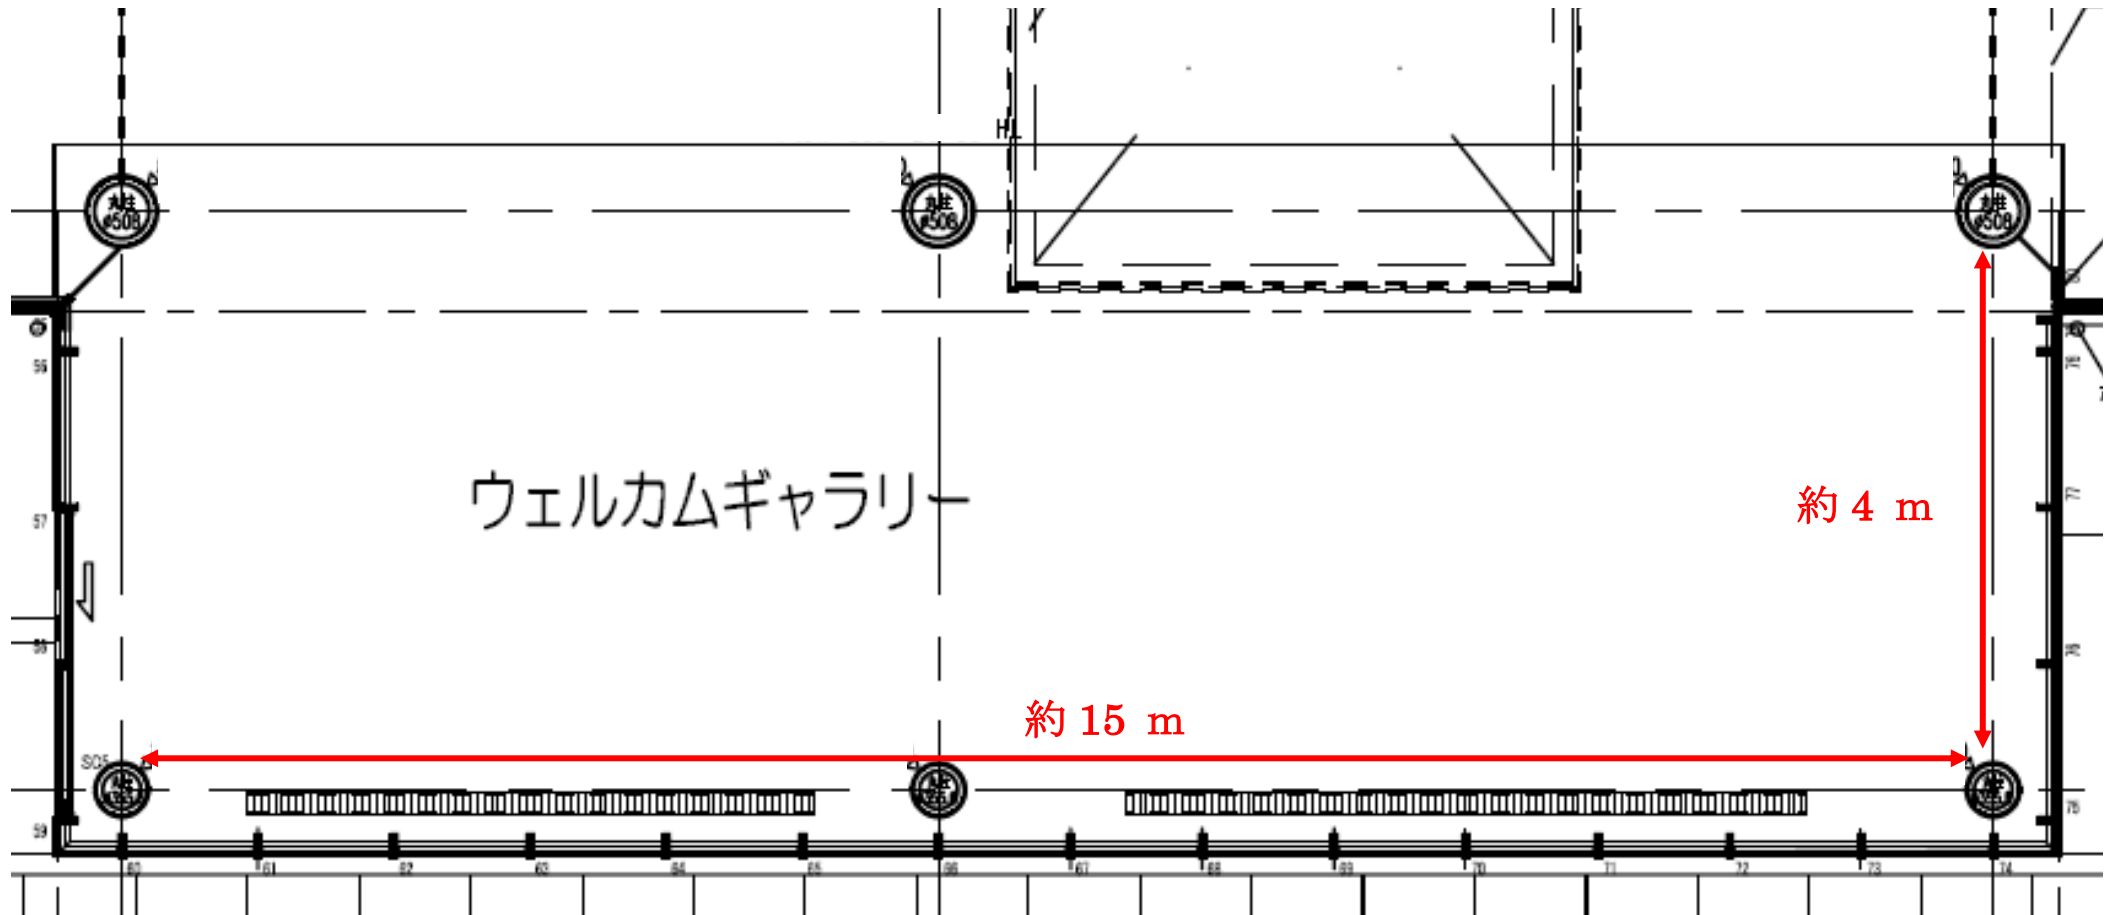

※ボックス型展示パネル(キャスター付き、幅 180cm、高さ 230cm、奥行 80cm)を 6 台配置しています。