




よくご確認ください(現況優先)

公売公告番号	小野市公告 第56号	見積価額	おー1 1,300,000円
売却区分番号	おー1	公売保証金額	おー1 130,000円
公売財産の表示	<p>不動産 おー1 土地の表示 所 在 小野市天神町字向山 地 番 80番1569 地 目 宅地 地 積 163.55㎡</p> <p>以上は、不動産登記簿の表示による。</p>		
公売財産の概要 その他	 <ol style="list-style-type: none"> 1. 対象物件は、神戸電鉄線「小野」駅から東方約2.1kmに位置している。 2. 対象物件は、国道175号の東方、丘陵地を造成した戸建て住宅地域（小野ニュータウン）内に存する宅地（更地）である。 3. 日照・通風は普通、地勢については北傾斜面地のため、開発道路（市道）が北側に面する対象物件の街区列は、宅地盤が道路面より約3m高く造成されている。 4. 都市計画法等による用途地域は、市街化調整区域であるが、(旧)住宅地造成事業に関する法律により「住宅建築用の宅地として造成等が完了した工区（平成4年1月31日完了：第4工区の1）」内の画地であり、建ぺい率は60%、容積率は200%。 5. 接面道路は、北側に幅員約6mの市道（42条1項1号）がある。 6. 上下水道は、前面道路に各管路が敷設されているが引込み接続管及びメーター類が未設置なため、買受人において引込み工事及び手続きを要す。なお、上水道新規加入金は支払いを要すが、下水道受益者負担金は納入済。 7. 対象物件の下見は、買受申込者において行うこと。 		

登記年月日：平成5年3月18日

前80-921 後・新 80-1556, 80-1557, 80-1576 地積測量図 5.3.18
 地番 ⑧80-1556 ないし ⑧80-1576 土地所在図
 ⑧80-921 ⑧80-1576 地積測量図 1/2
 土地の所在 小野市天神町字向山

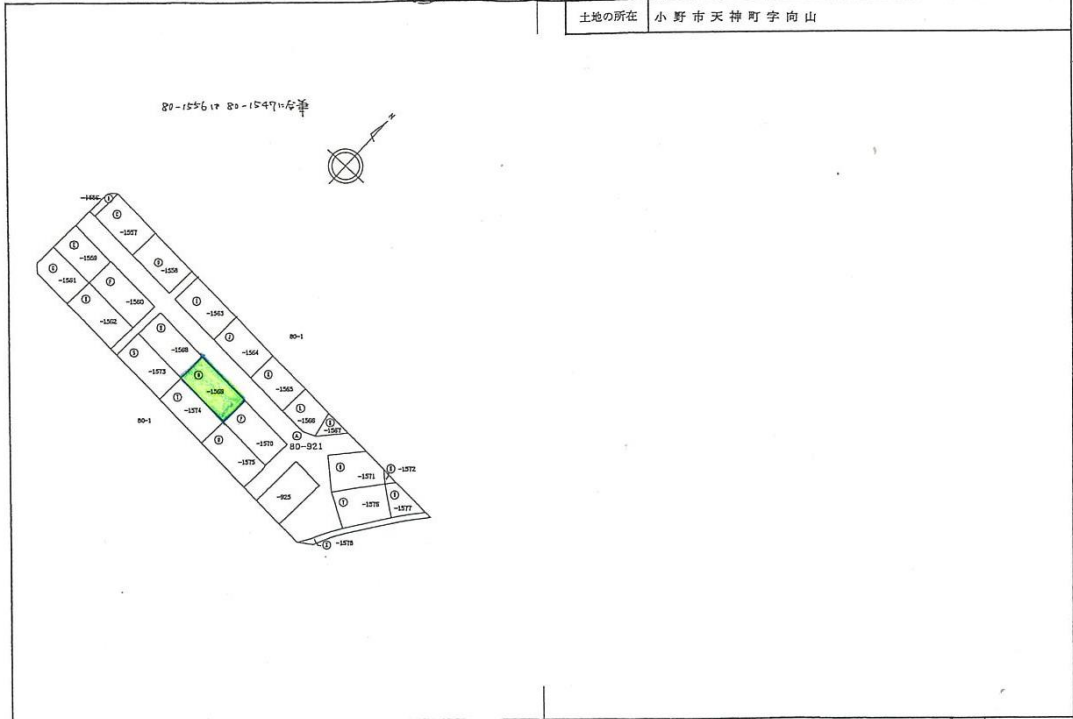

製作者 小野市敷地町1030番地の3 土地家屋調査士 小林 正 夫 (平成5年3月11日作製)


申請人 大阪市北区万才町3番25号 株式会社 誠 菅野人 池田 俊 縮尺 1/1000

716562

登記年月日：2021/06/13

登記年月日：平成5年3月18日

前80-921 後・新 80-1556, 80-1557, 80-1576 地積測量図 5.3.18
 地番 ⑧80-1556 ないし ⑧80-1576 土地所在図
 ⑧80-921 ⑧80-1576 地積測量図 2/2
 土地の所在 小野市天神町字向山

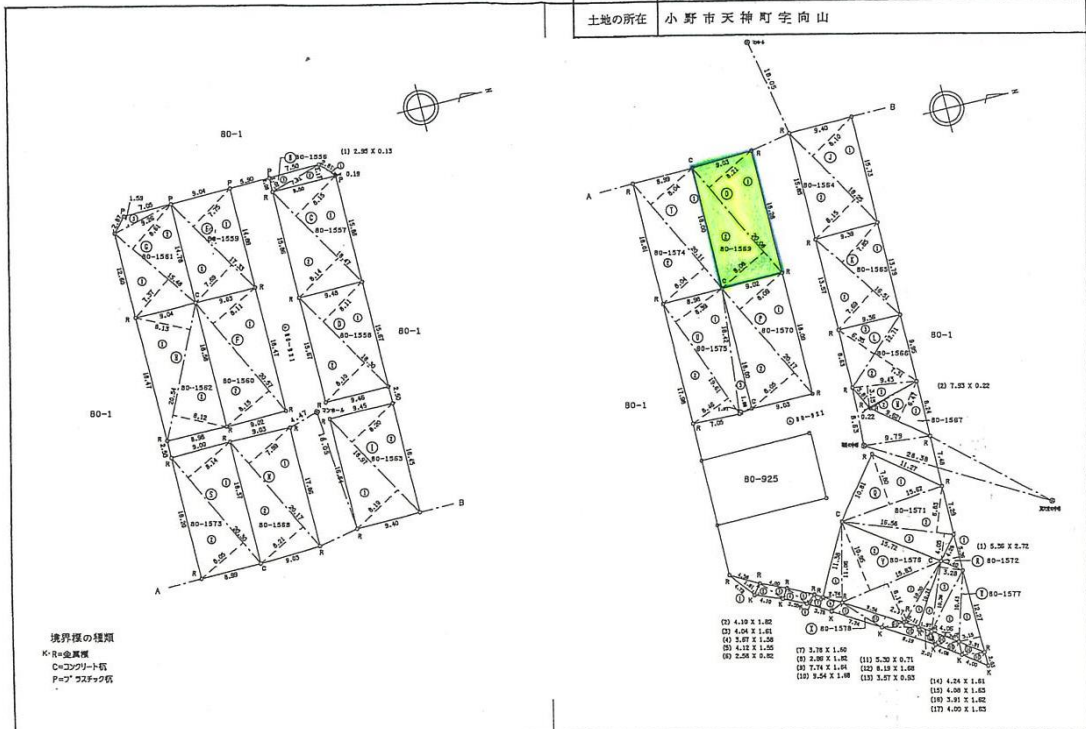

製作者 小野市敷地町1030番地の3 土地家屋調査士 小林 正 夫 (平成5年3月11日作製)

申請人 大阪市北区万才町3番25号 株式会社 誠 菅野人 池田 俊 縮尺 1/500

716563

登記年月日：2021/06/13

(2/3)

お - 1

地番	⑧ 80-1556ないし 80-1578		土地積存	測量	縮尺
土地の所在：小野市天神町字向山					
53.18				3/5	
申請人 小野市北区万才町3番25号 株式会社 誠 後 代理人 池田 修					
716564 (平成 5 年 3 月 11 日作製)					

お - 1