


兵庫県小野市全図

二万五千分の一地形図

平成八年一月調査
平成八年二月印刷

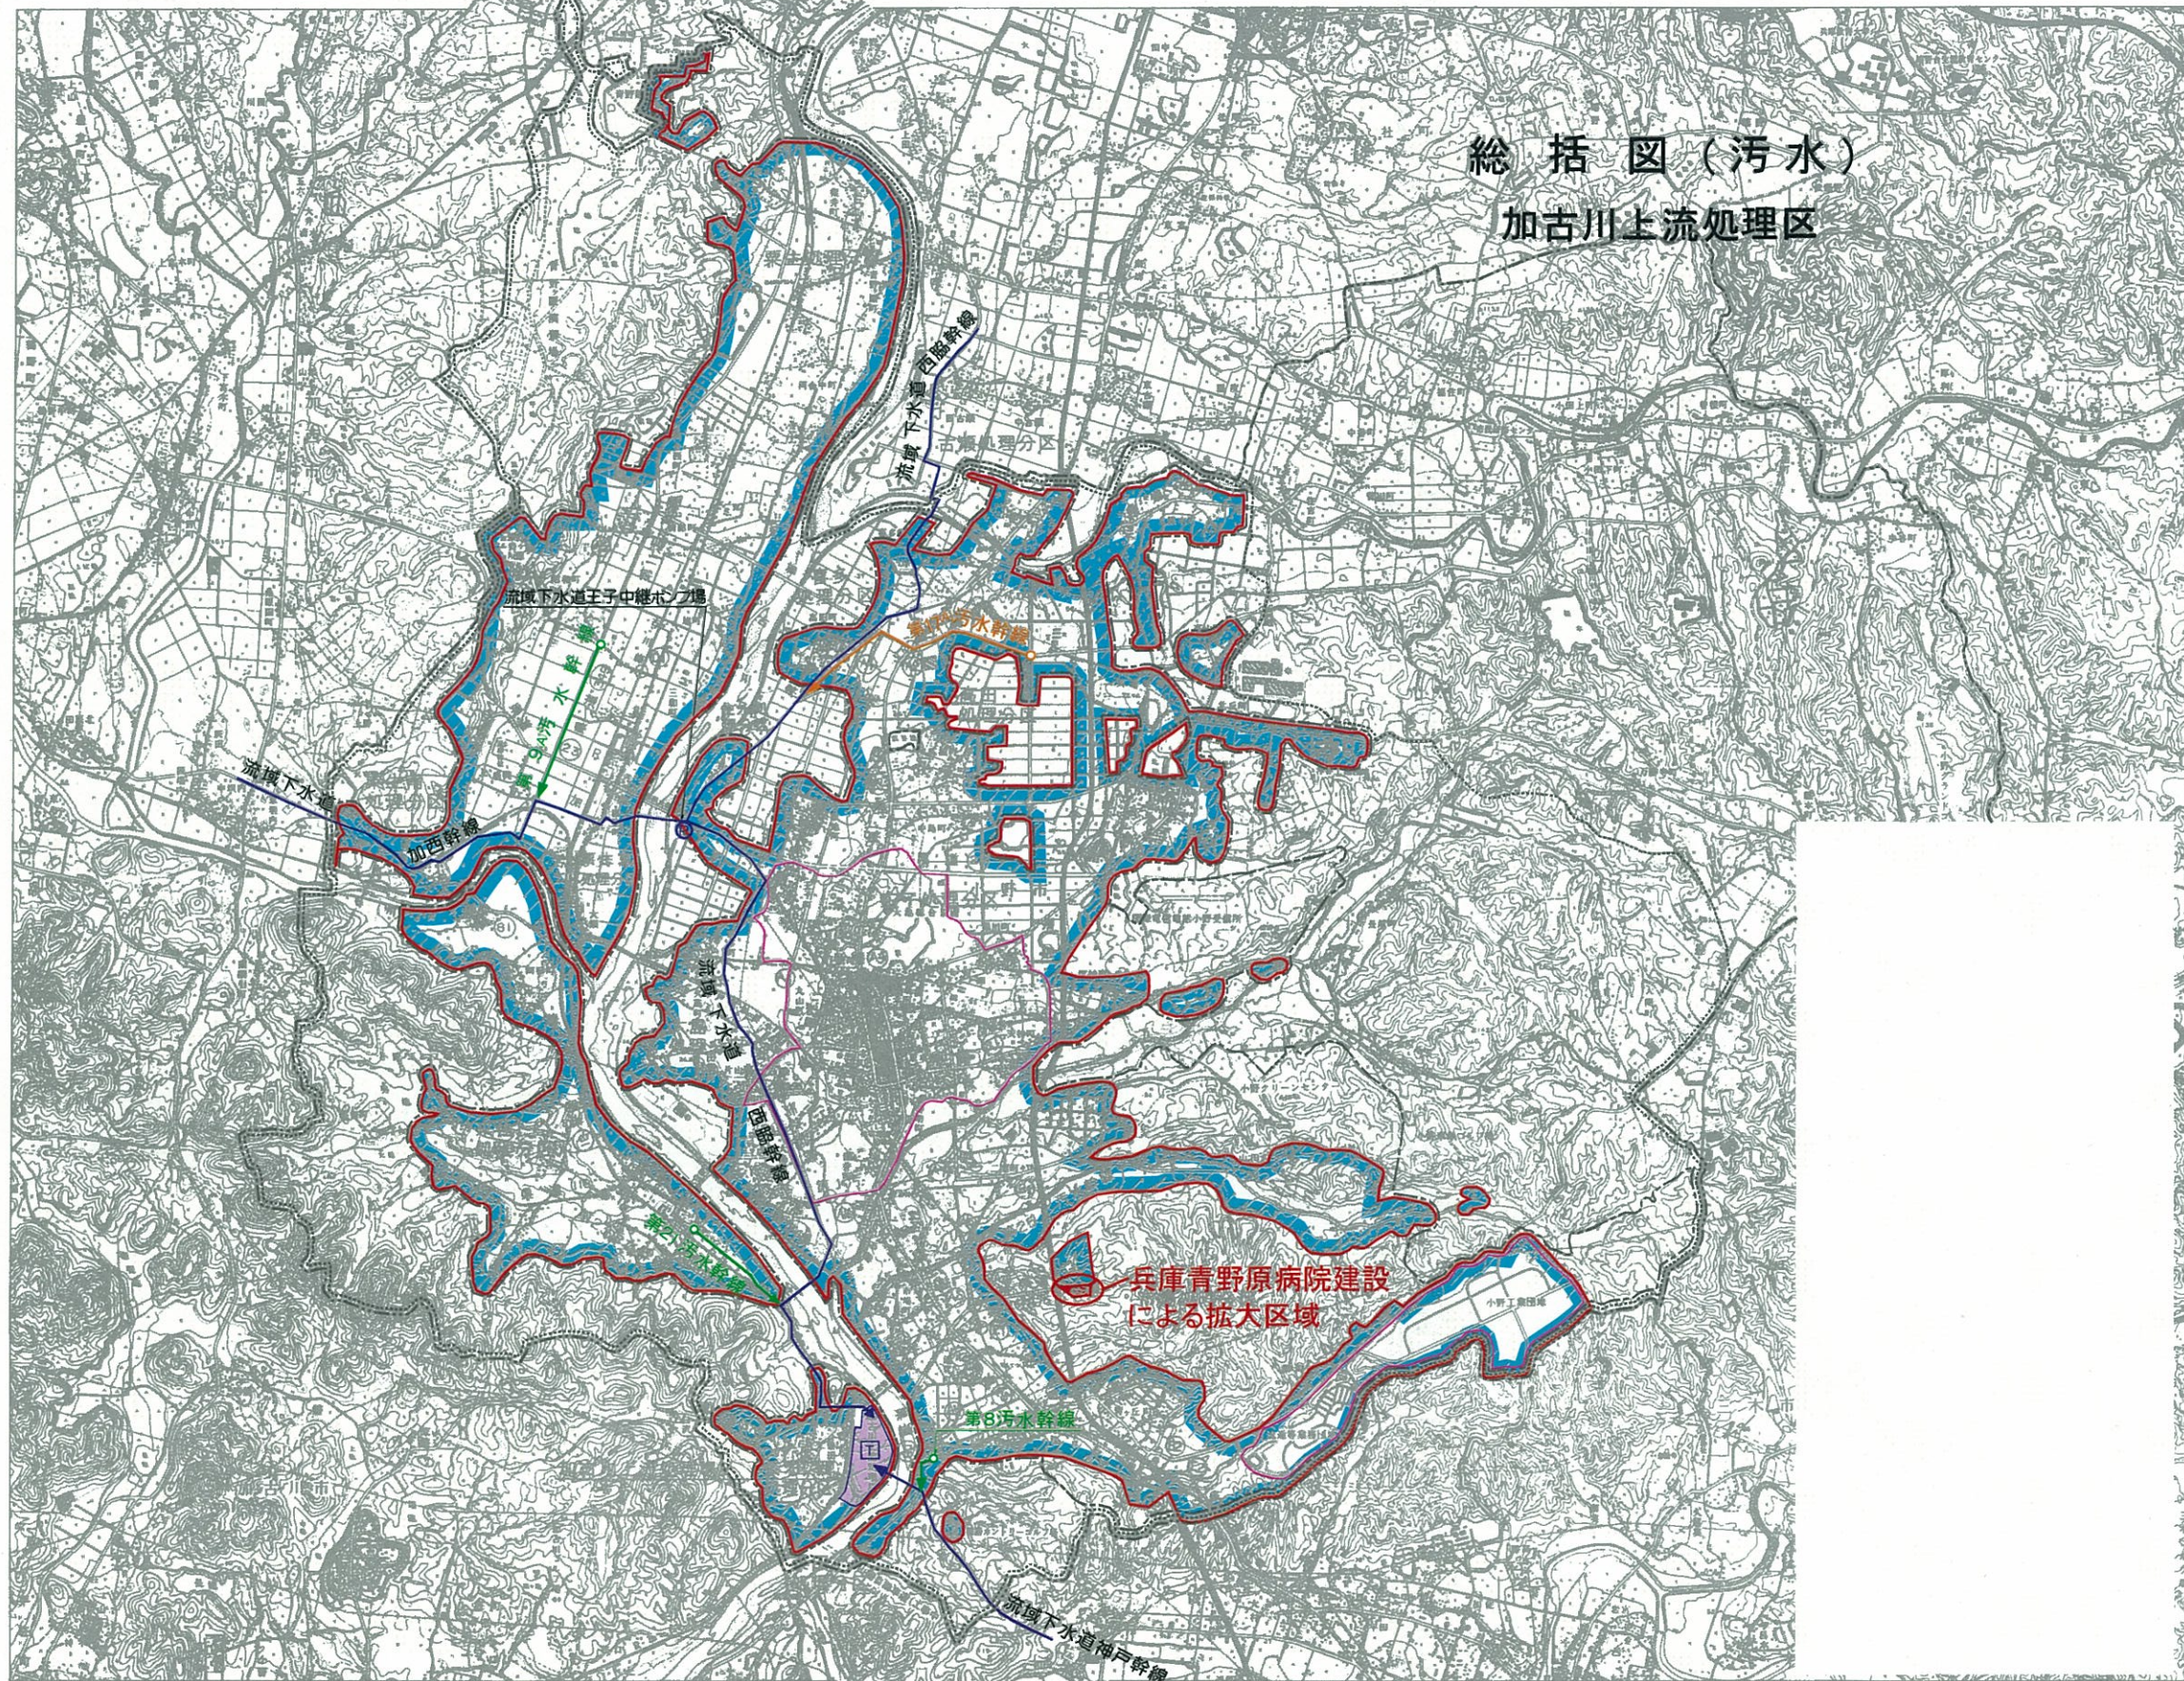

凡 例	
-----	行政区域界
-----	都市計画区域界
□	市街化区域
■	排水区域(追加)
■	排水区域(削除)
■	排水区域(既決定)
→	下水管渠(追加)
→	下水管渠(既決定)
→	下水管渠(削除)
→	流域下水道幹線
P	流域下水道汚水中継ポンプ場
T	流域下水道処理場
---	処理区界

図 番		
東播都市計画下水道	小野市公共下水道	図面番号
総括図(汚水)		1
S=1:25,000		2

この地図は建設省国土院の承認を得て印刷発行
の25,000分の1地形図を縮小したものである。
(建設省)昭57.建設第 99 号

1:25,000

小 野 市 役 所